



 Для обеспечения безопасности, работы по монтажу светильника должен проводить квалифицированный электрик.

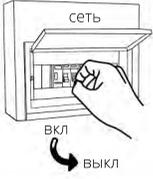


 Светильник должен эксплуатироваться согласно «Правилам технической эксплуатации электроустановок потребителей»

  сеть  
Вкл. Выкл.

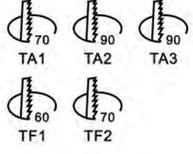



TA1: 70, 90  
 TA2: 90  
 TA3: 90  
 TF1: 60, 70  
 TF2: 70


**TA1**

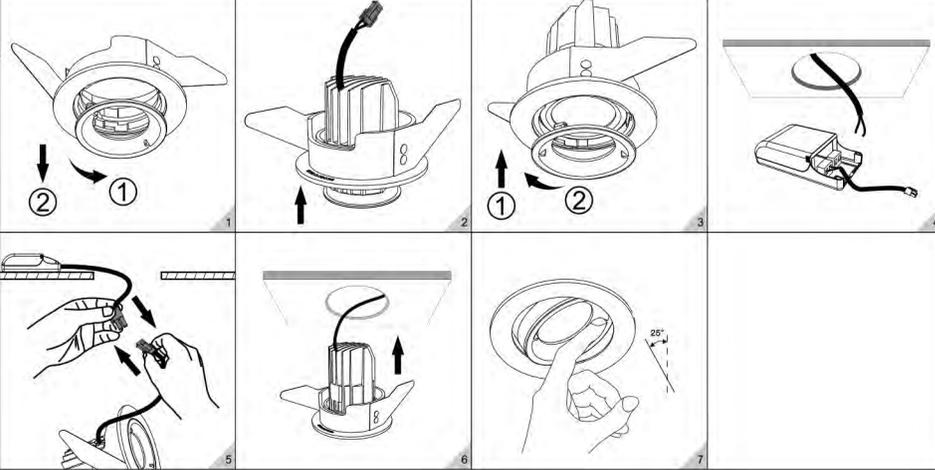


**TF2**

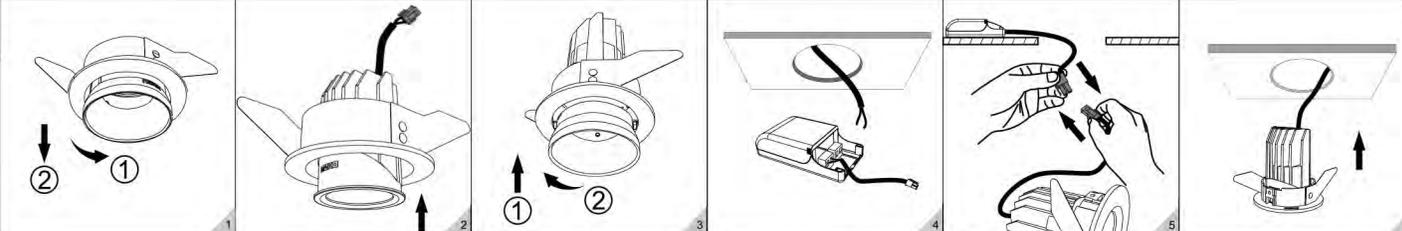


**TA2**

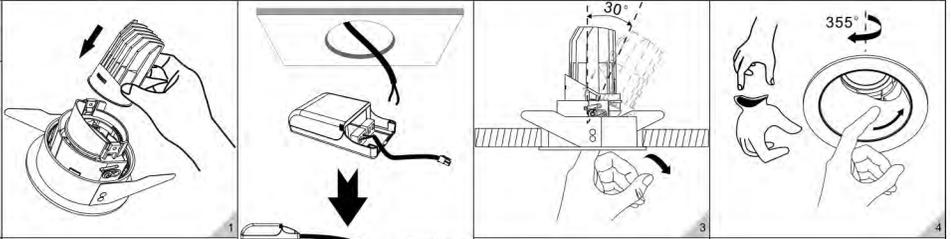

**TA3**

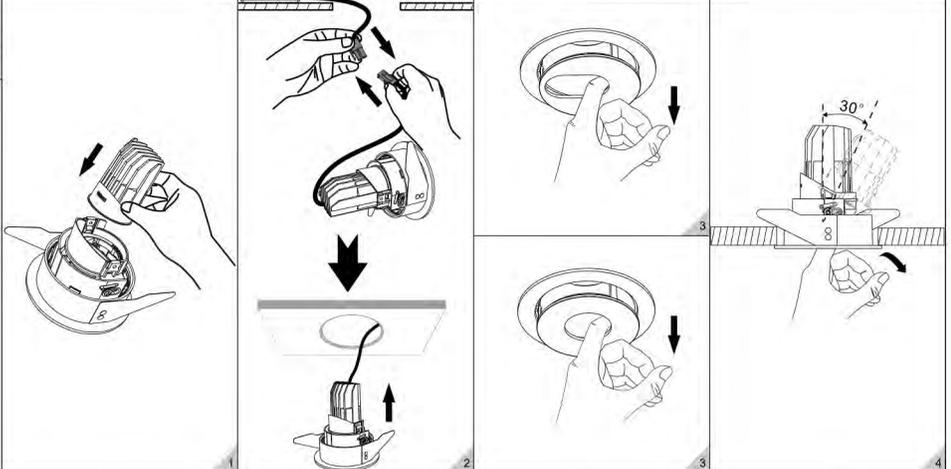

**TA4**

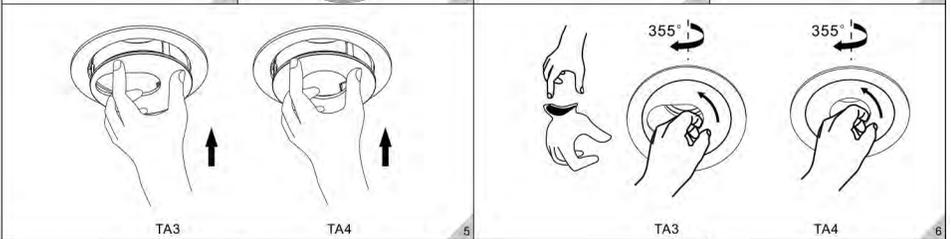

**TF1**

